


# SYSTEME DE TRANSFERT 3 axes à pas de pélerin "walking beam"

- Représentation schématique de la cinématique du système de transfert.
- Actionneurs non représentés (pas de moteurs, ni de vérins: seulement les liaisons entre les solides)

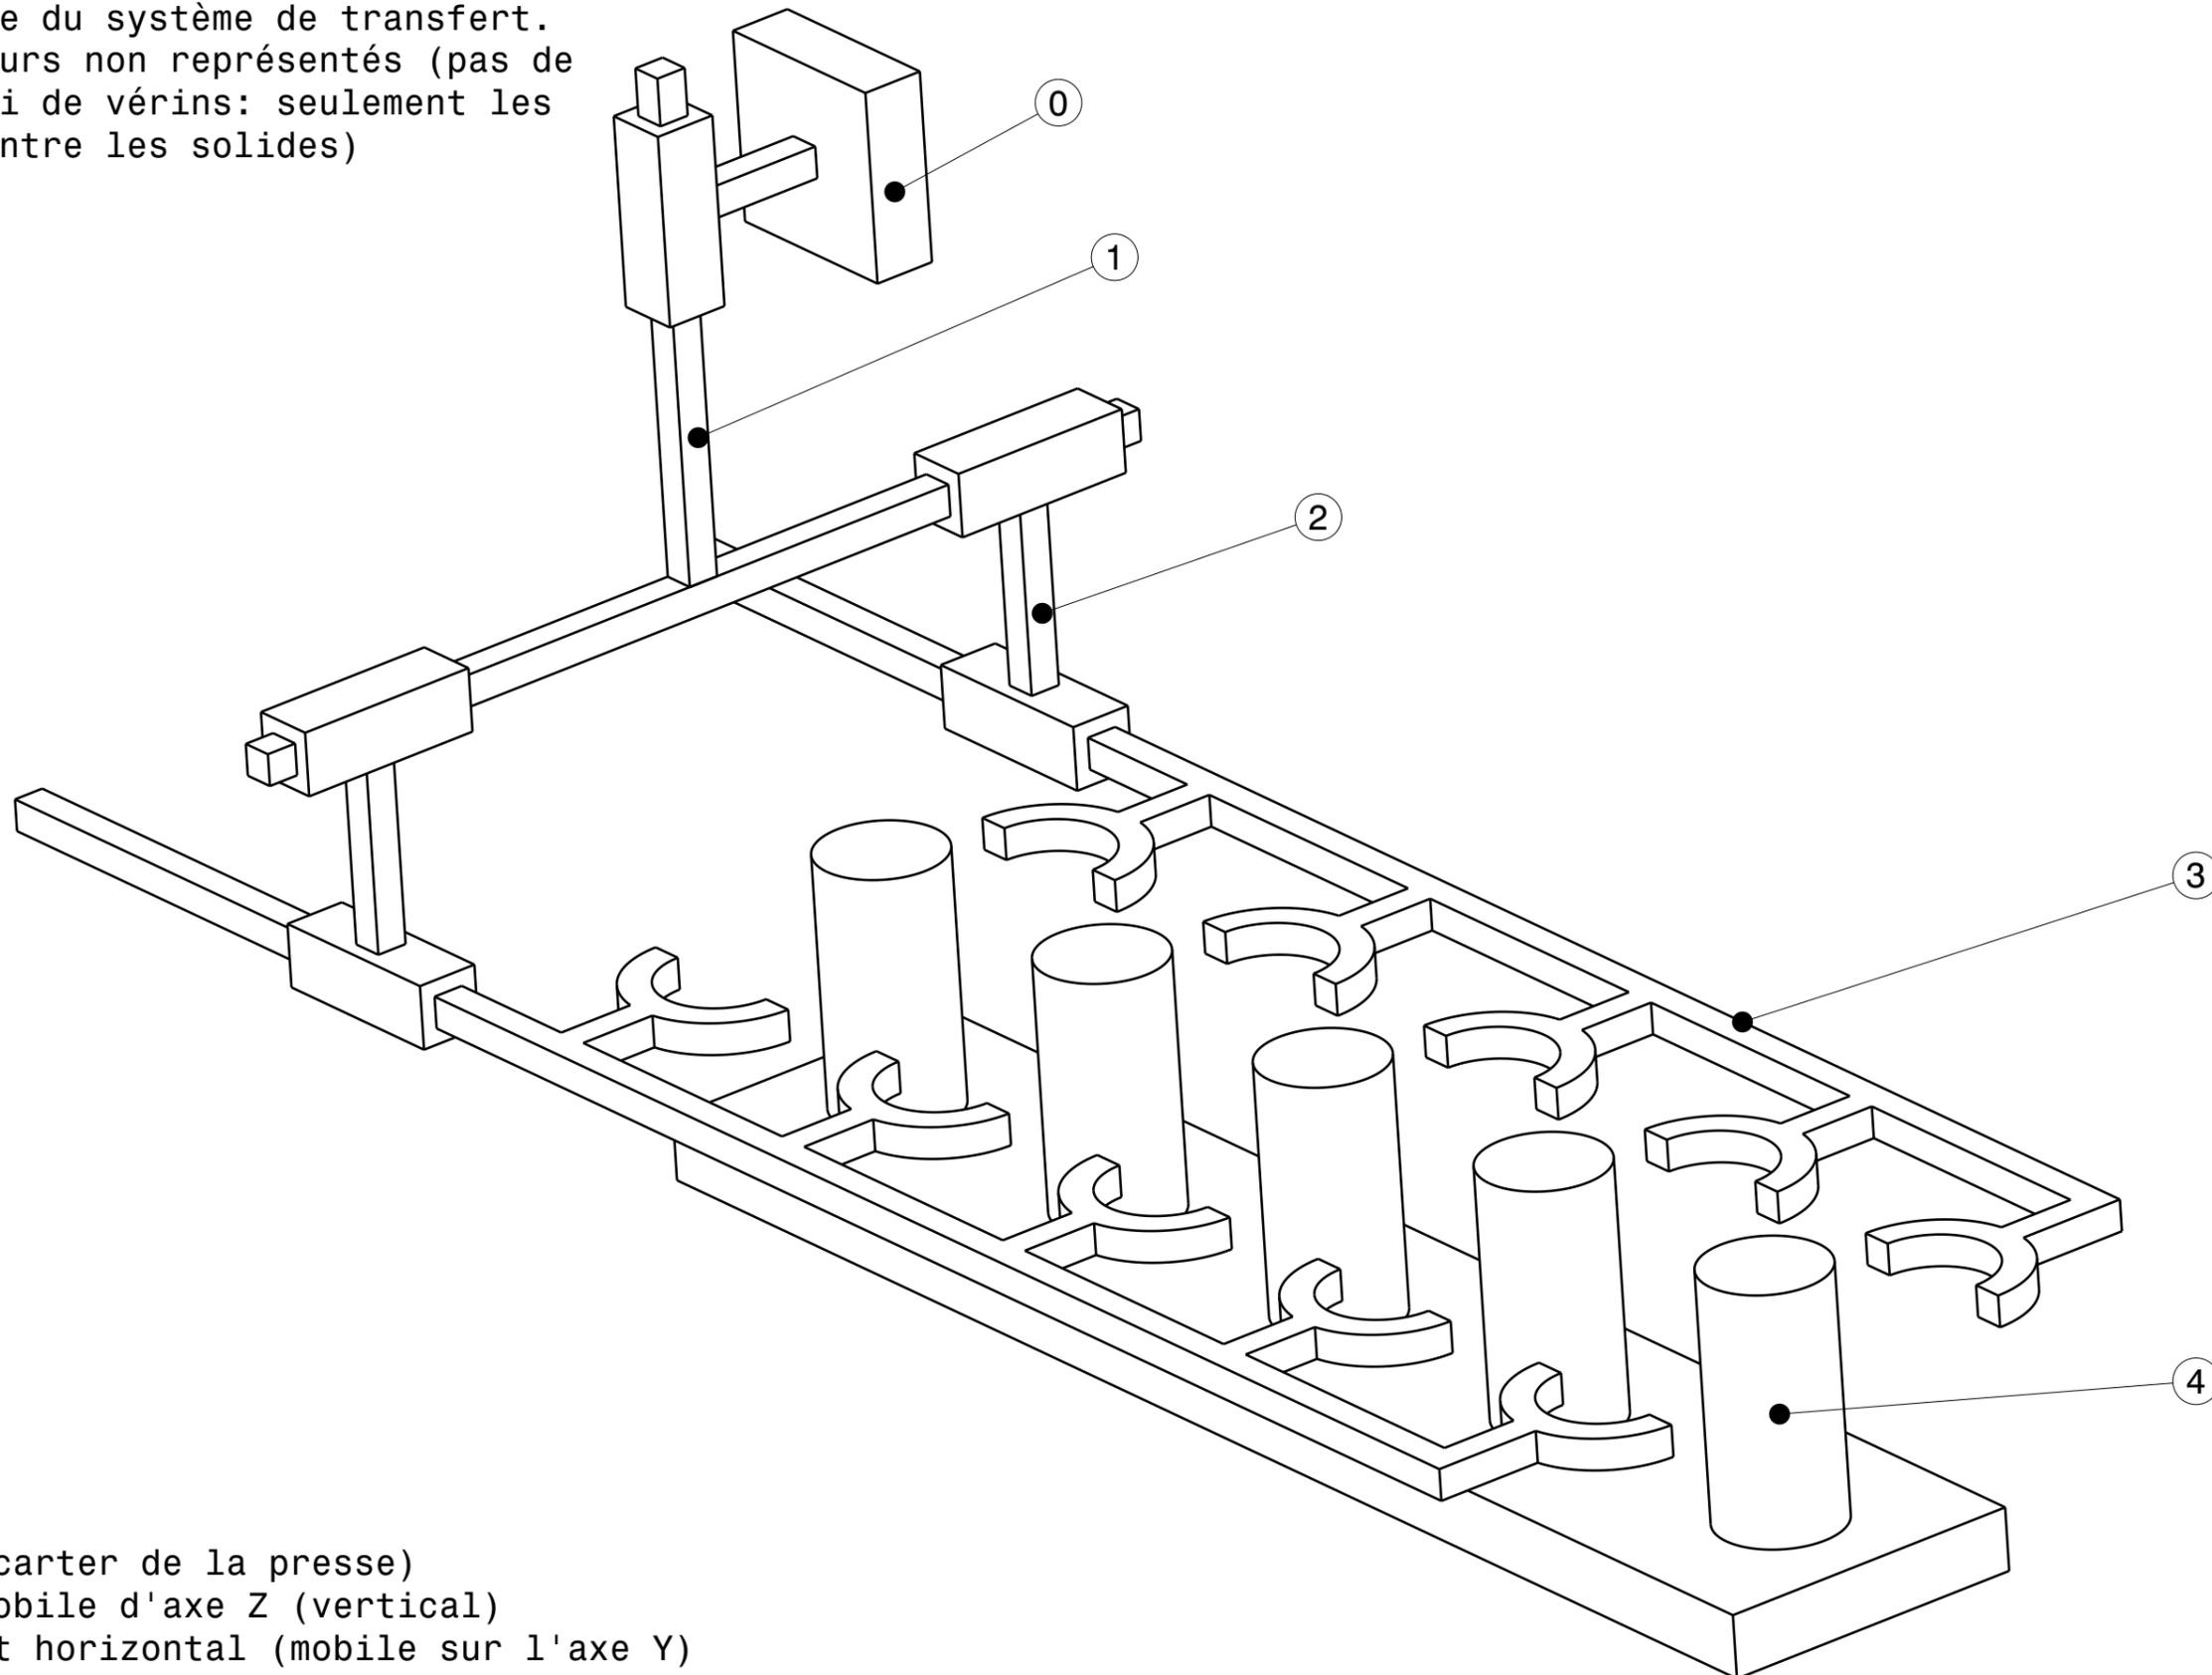

## LEGENDE

- 0: bâti (carter de la presse)
- 1: bras mobile d'axe Z (vertical)
- 2: chariot horizontal (mobile sur l'axe Y)
- 3: bras de transfert muni de 5 pinces (mobile sur l'axe X)
- 4: pièces embouties et outillages

Vue isométrique  
Echelle : 1:10

**DTO**